


myjnie kontenerowe

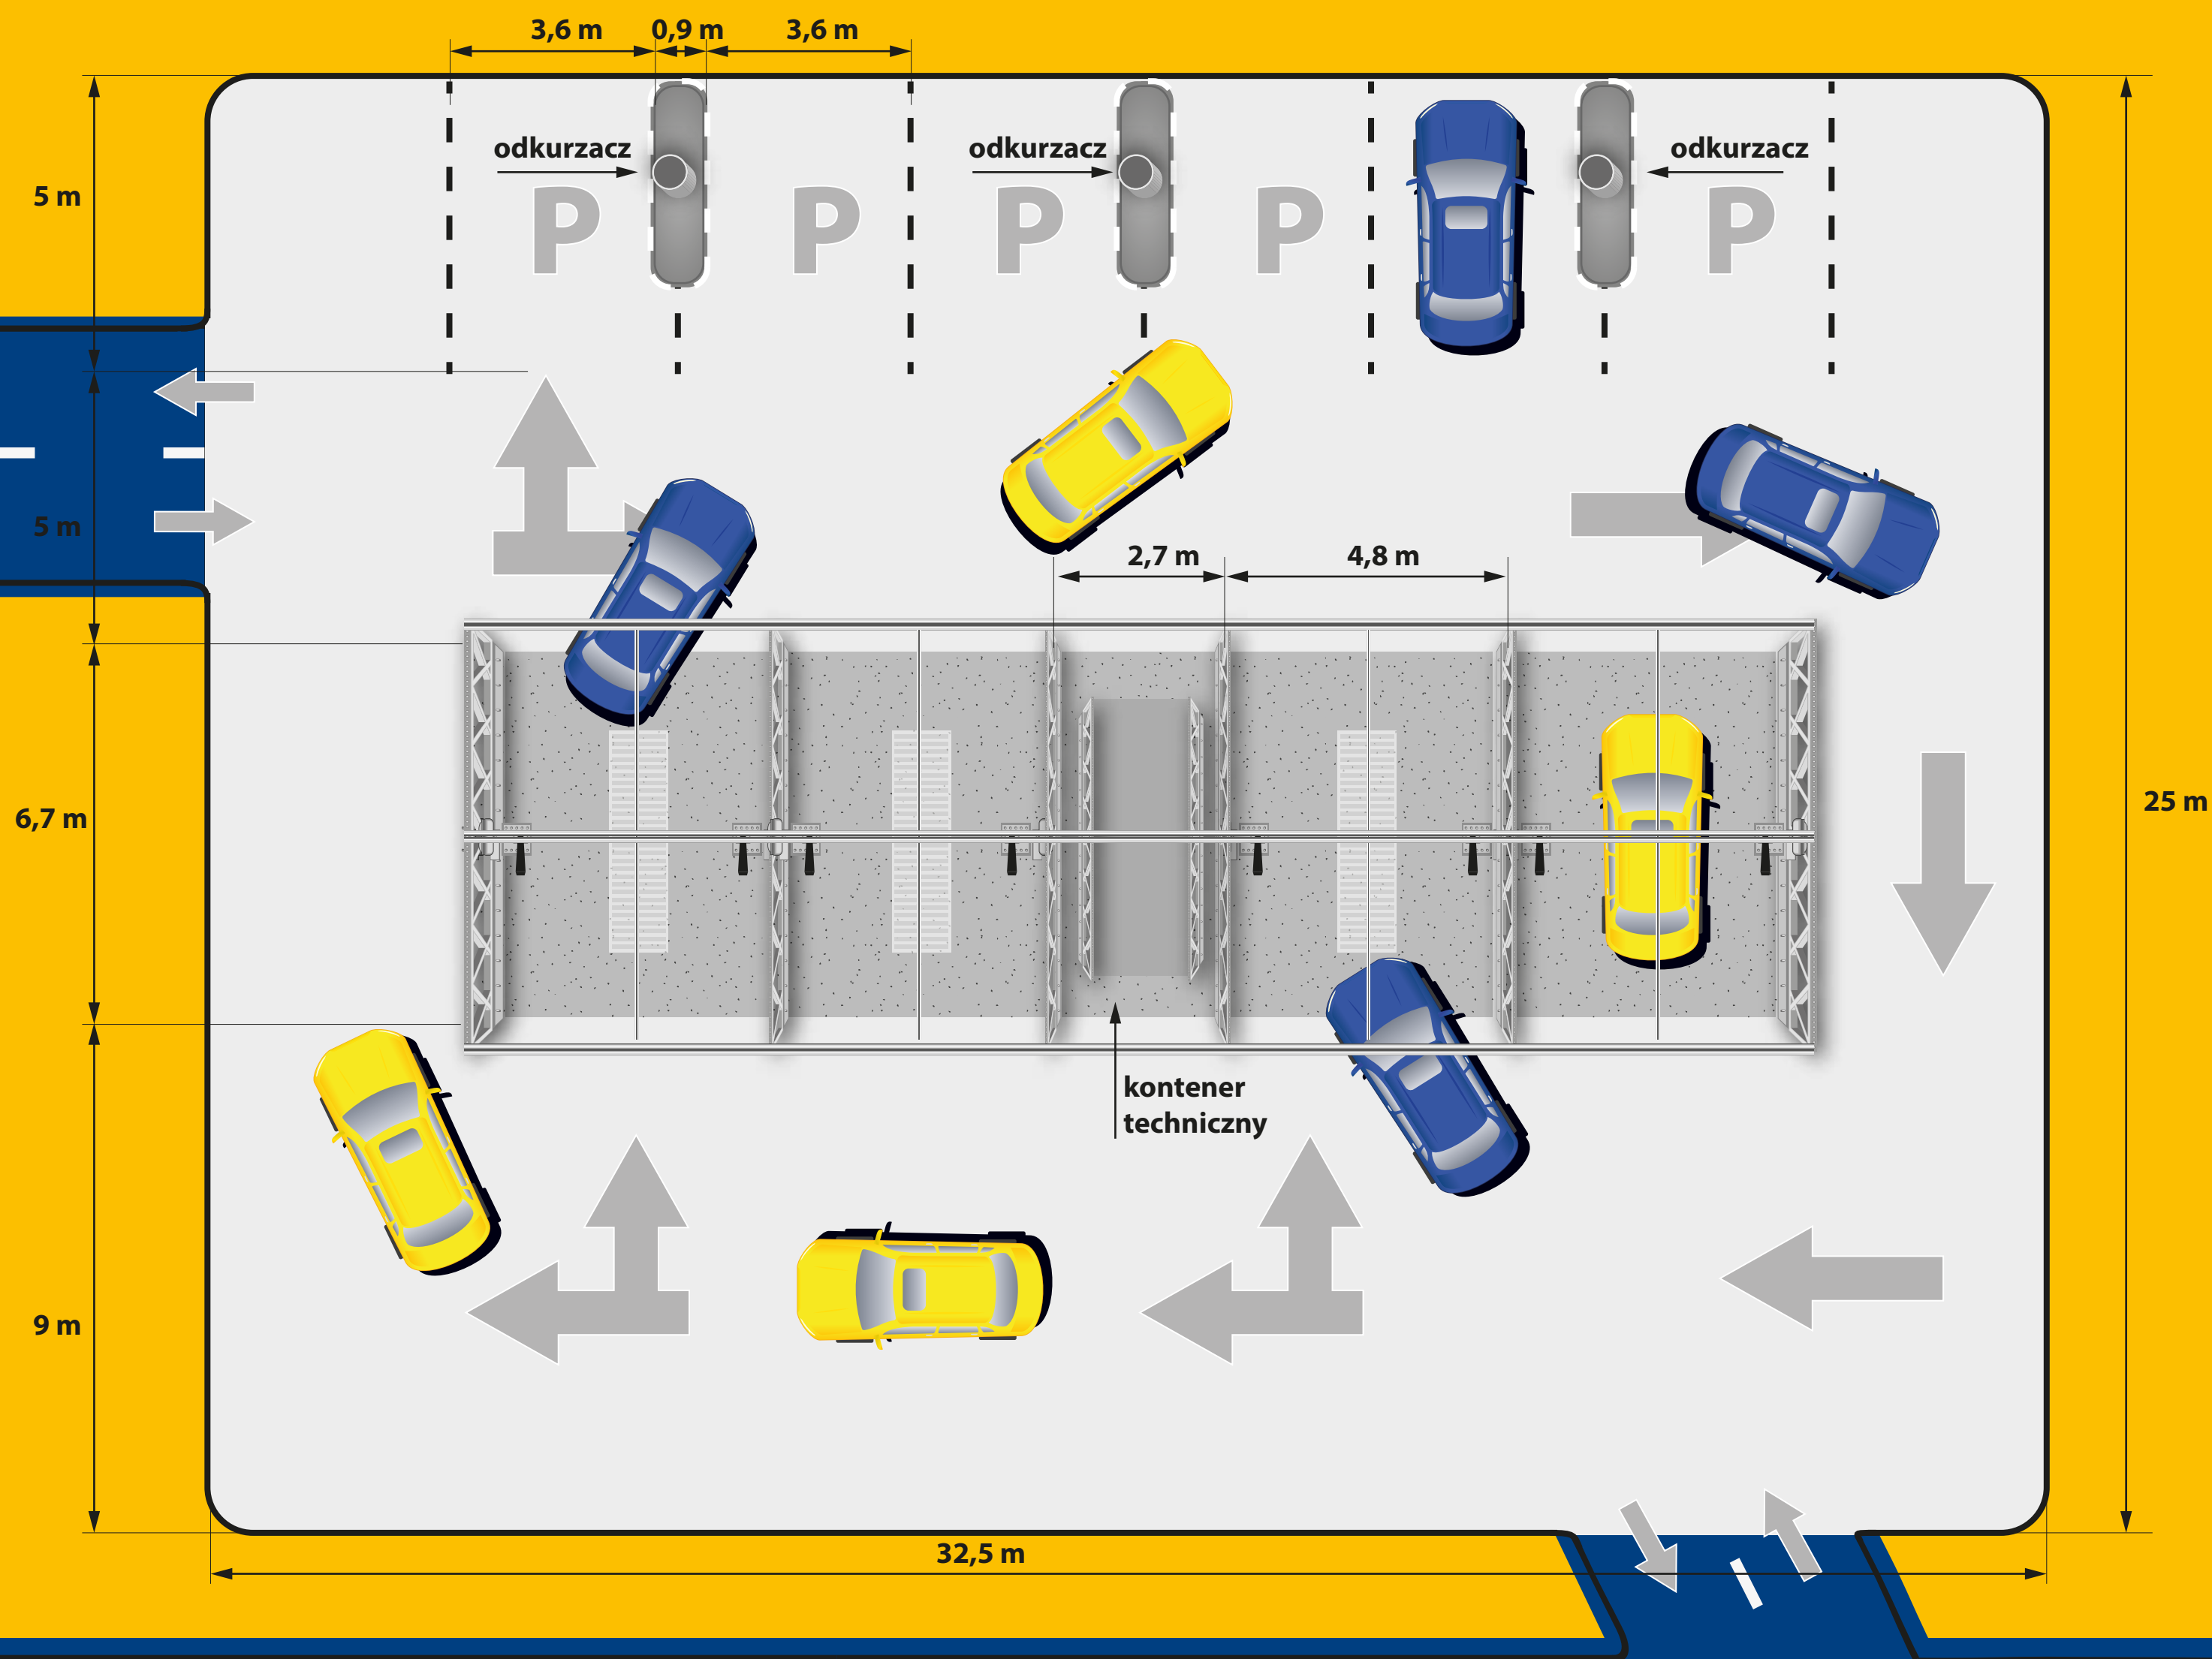

zestawienie:

ilość stanowisk mycia:
4

ilość odkurzaczy:
3

ilość miejsc parkingowych:
6

wymiary stanowiska mycia:
4,80 x 6,00 m

wymiary miejsca parkingowego:
3,60 x 5,00 m

wymiary powierzchni pod
kontener techniczny:
2,7 x 6,10 m

CAŁKOWITA POWIERZCHNIA
DZIAŁKI PRZYKŁADOWEJ
MYJNI:
812,5 m² (32,5x25m)